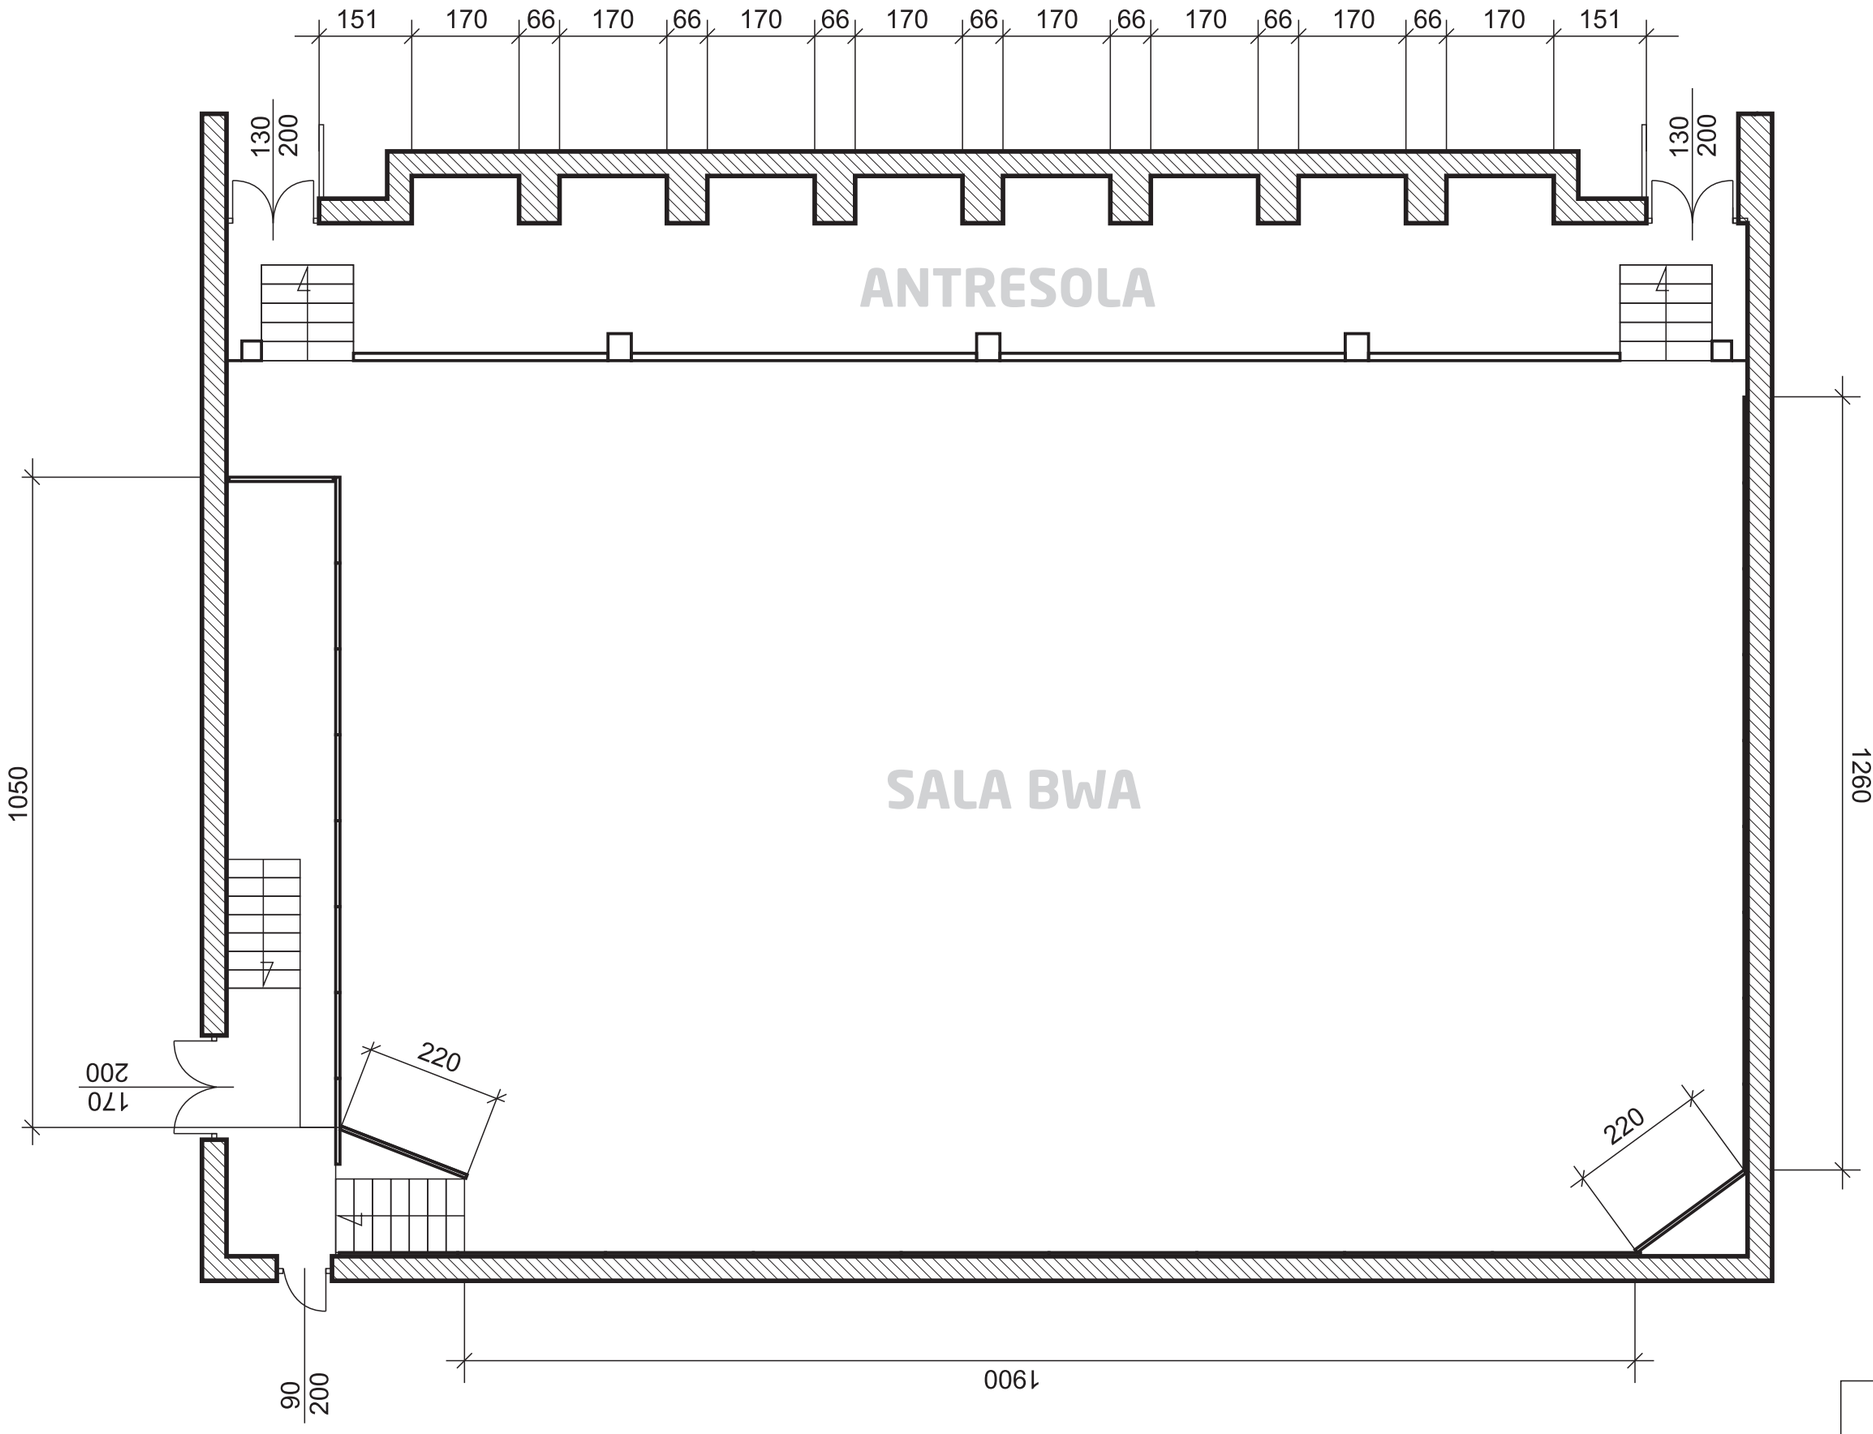

MIEJSKI OŚRODEK SZTUKI
GALERIA BWA

SKALA 1:100